# Rzut parteru

skala 1:50

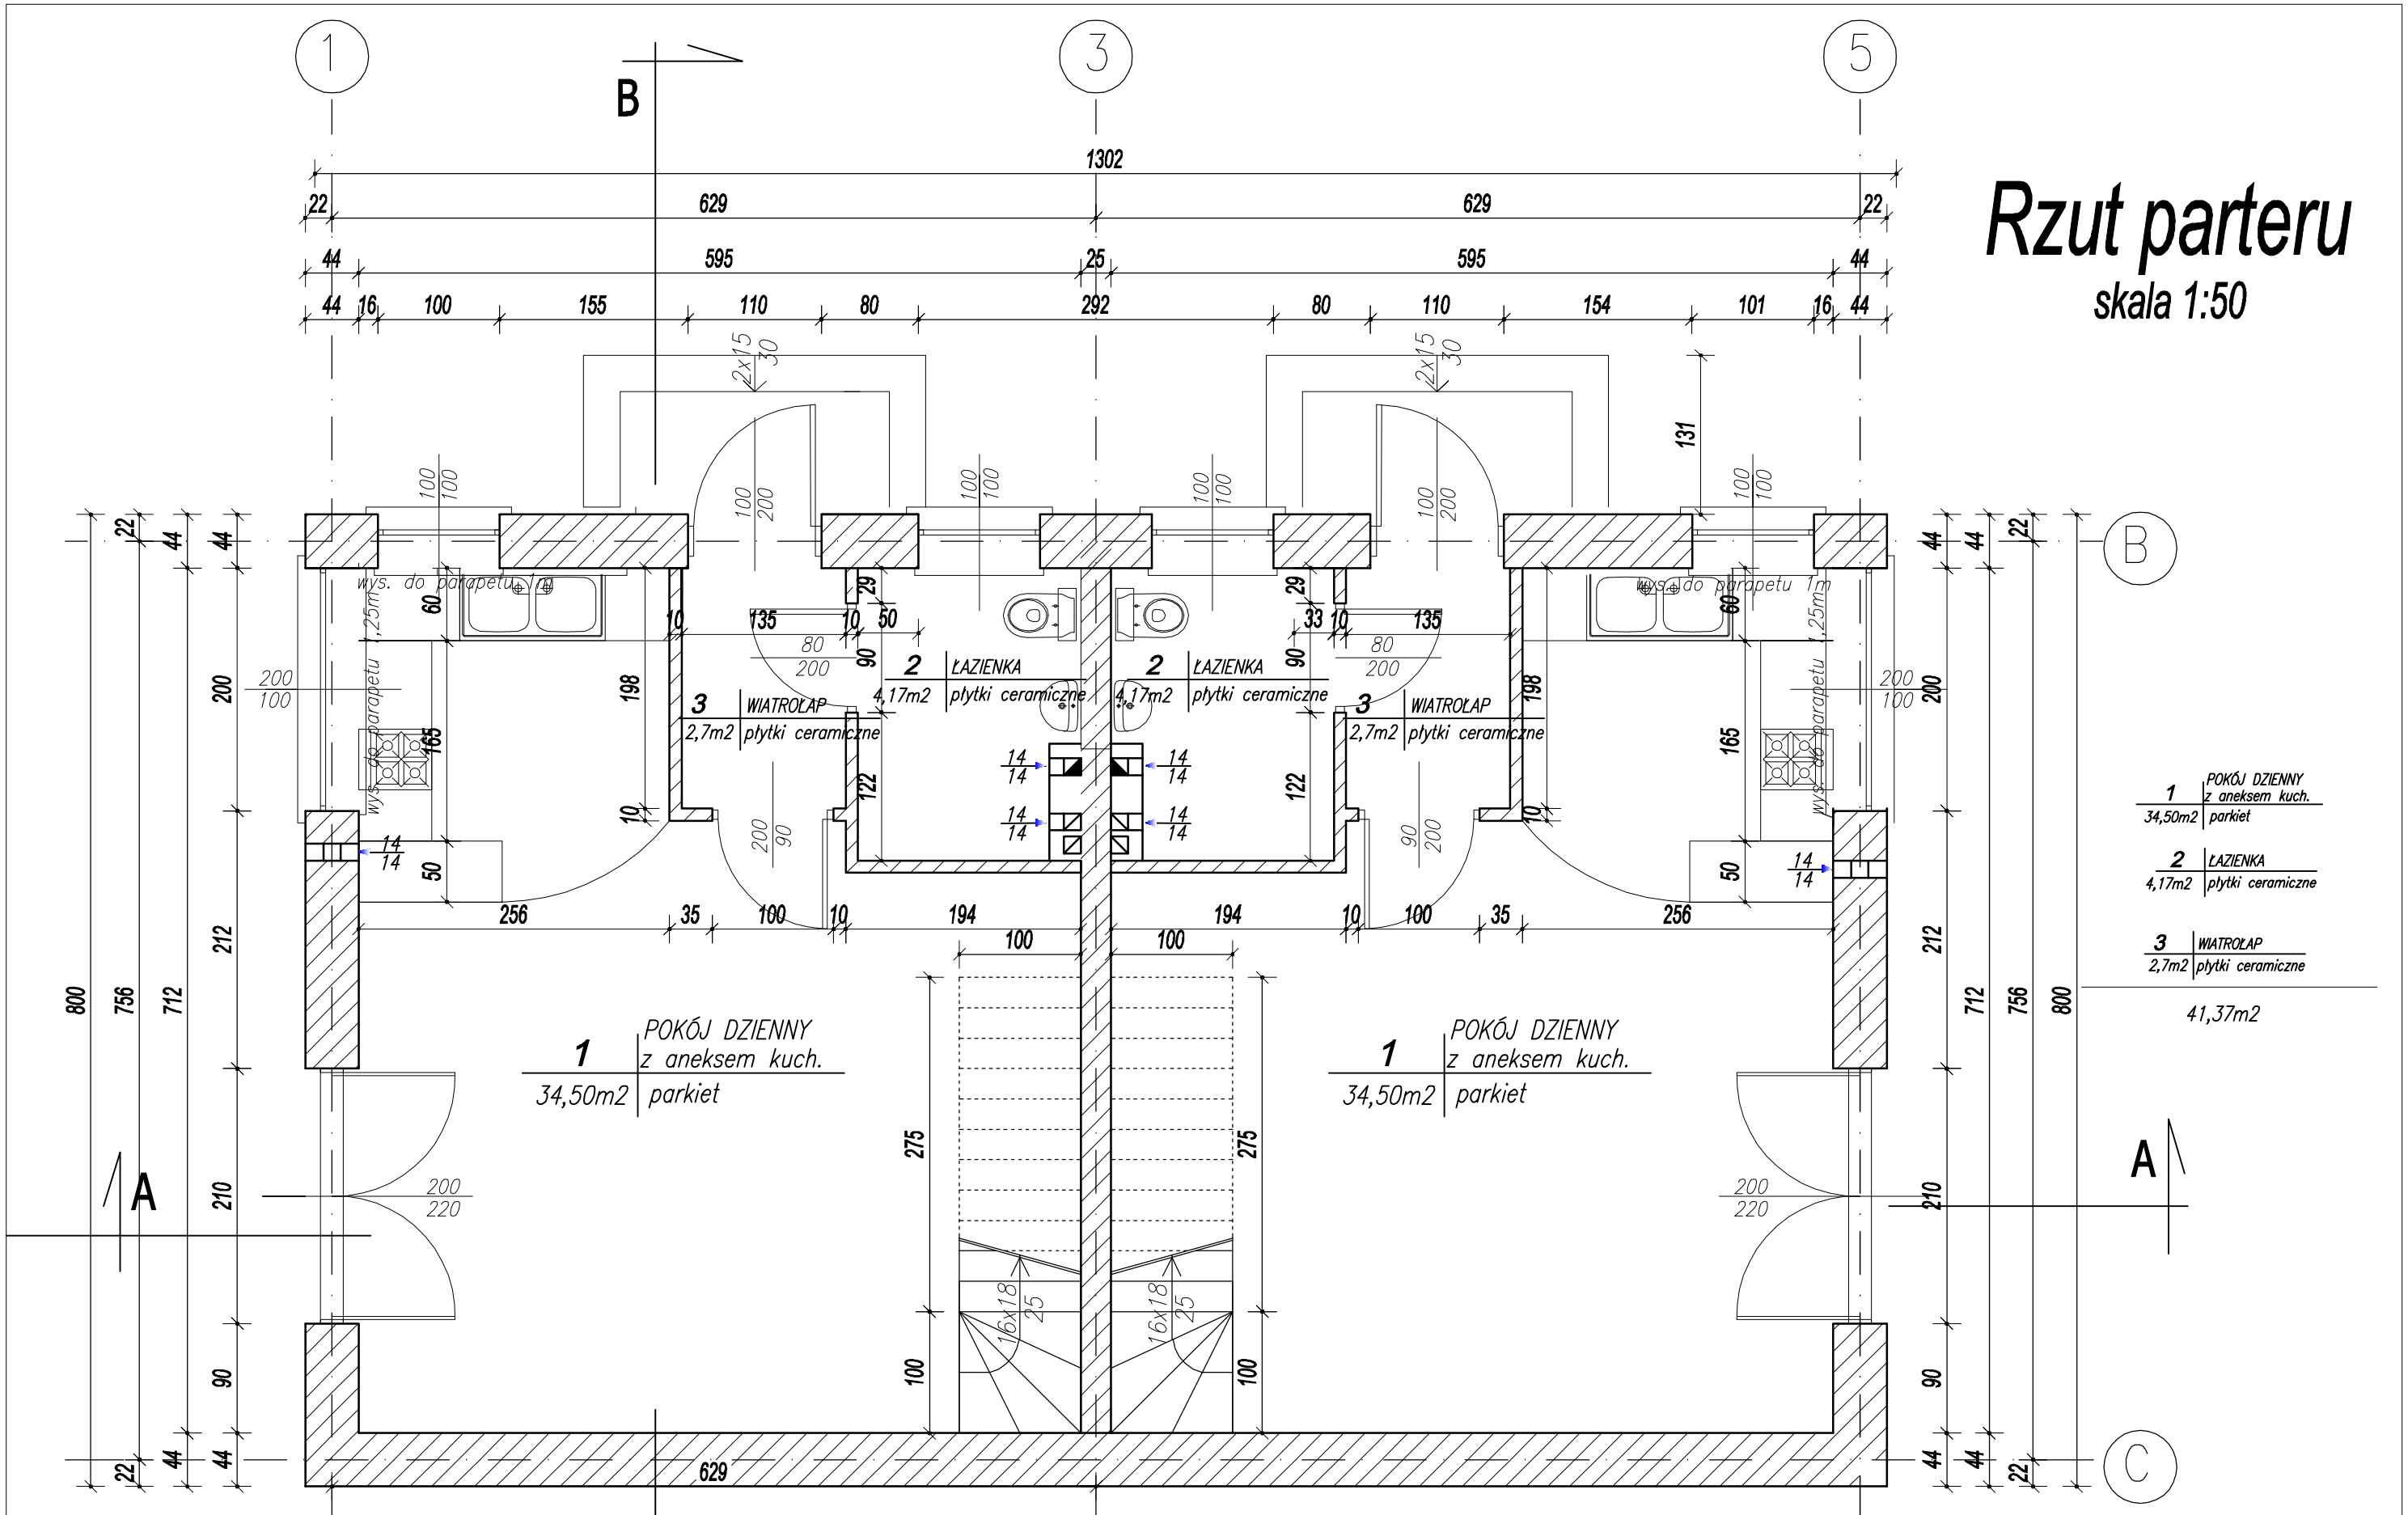


| | |
|---|---|
| 1 | POKÓJ DZIENNY z aneksem kuch. |
| 34,50m2 | parkiet |
| 2 | ŁAZIENKA |
| 4,17m2 | płytki ceramiczne |
| 3 | WIATROŁAP |
| 2,7m2 | płytki ceramiczne |

41,37m2

Przedsiebiorstwo Projektowo - Budowlane
" FORMAT "
Leszno ul. Dembińskiego 1
tel. 605 351 403

DATA: 03.2015 | SKALA 1:50

OBIEKT:
BUDYNEK MESZKALNY-JEDNORODZINNY W ZABUDOWIE BLIŹNIACZEJ Z DWOMA LOKALAMI MIESZKALNYMI Dz. 2/61

INWESTOR:
Adriana Kaczmarek - PROFIL
Sirzydewice ul.Lotnicza 40
64-100 Leszno

LOKALIZACJA:
ul.Jerzego Dudy-Gracza
64-100 Leszno
działka 2/61

| | imię i nazwisko | nr. uprawnień | podpis |
|---|---|---|---|
| AUTOR PROJEKTU (architekt sanit.) | mgr inż. Dorota Duda (spec. architektura) | 06 / 05 /DOIA | |
| PROJEKTANT: (technologia budowlana) | inż. Michał Ciekański (spec. konstrukcje budowlane) | WKP/021 8/POOK/08 | |

RYSUNEK: RZUT PARTERU

RYS.NR: 2

STR.NR: ...

PDF stworzony przez wersję demonstracyjną pdfFactory Pro www.pdffactory.pl/